

中国地质大学研究生院

2005 年硕士研究生入学考试试题

考试科目: 环境艺术 (460)

适用专业: 设计艺术学 (室内设计景观)

改建游泳池为社区休闲的咖啡屋,原游泳大厅净高 7.2M,在规定的区域内增设一个回廊作卡座式咖啡小屋.轴线“SI- A” ----“SI-C” 之间的区域另有其它用途,不作设计考虑。


增设的回廊宽度不超过 6 M 为宜。

可以完全不考虑原游泳池水池部分的功能,填平或利用原水池的标高落差,营造层次错落的空间。

1. 绘制大厅平面图和回廊平面图; (27分)
2. 绘制大厅(含回廊)剖面图; (17分)
3. 绘制一幅能充分表达设计意图的效果图; (40分)
4. 表达 2 处有代表性的细节(作色彩渲染); (27分)
5. 该咖啡屋的外立面为点式玻璃幕墙,圆弧形玻璃幕墙的两侧和图中斜线填充部分为景观布置区域; (27分)
6. 简明扼要的文字说明。(12分)

(说明:该试题考生使用 2 张 A3 的专用绘画纸完成,草图画在草稿上)

(总分:150分)

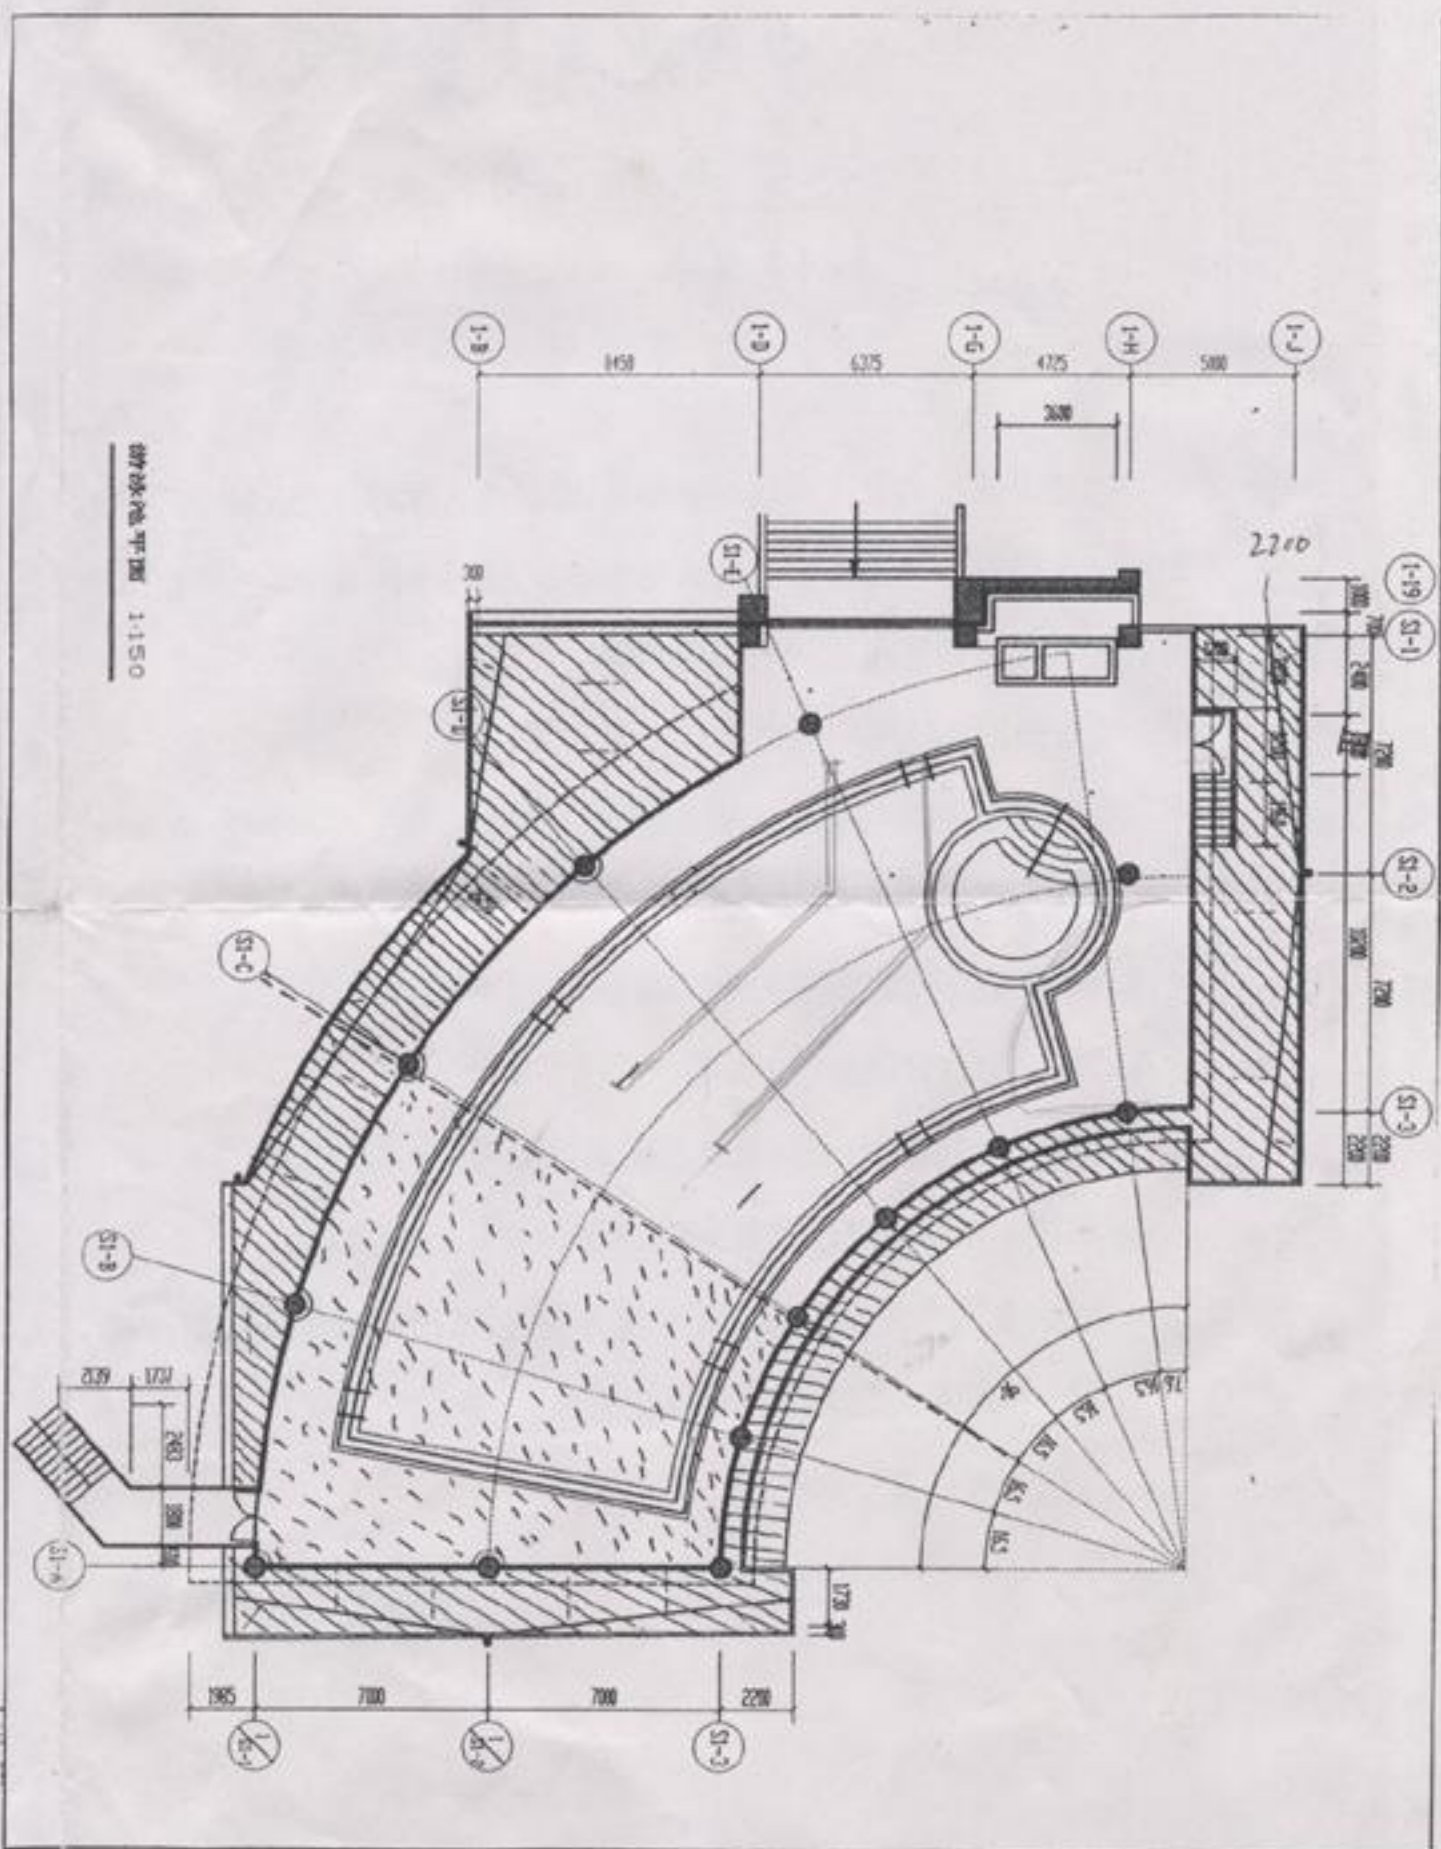

游泳池平面图 1:150