download.kaoyan.com

考生编号：

北京林业大学

二〇〇〇年硕士生入学考试 园林建筑设计 试题

1、地址：位于北京郊区某一都会香专类花园内。

2. 建筑性质：为上述专类花园中一展览用场馆。除展览都会香外，也可用于盆景、书画等展览。

3. 技术指标：a. 总用地面积应不超过3000m²（包括庭院、围墙）。

b. 总建筑面积600～800m²；

c. 建筑层高以一层为主，不超过二层。

4. 建筑风格自定

二、现有地形、自然环境示意图

download.kaoyan.com

4. 图纸要求：

a. 建筑平面图 1:100 或 1:200 (30%)

b. 总平面图 1:1000 (15%)

c. 建筑主要立面图 1张 比例同建筑平面. (1

d. 建筑主要剖面图 1张. 比例 1:100 (2

e. 效果图 1张 (15%)

f. 设计说明(100字以内) (5%)

以上内容均应在一张1号图内表达.

图纸可以是硫酸纸、绘图纸、色纸或其它绘图用纸.

可以是黑白表现或者色彩表现.

download.kaoyan.com

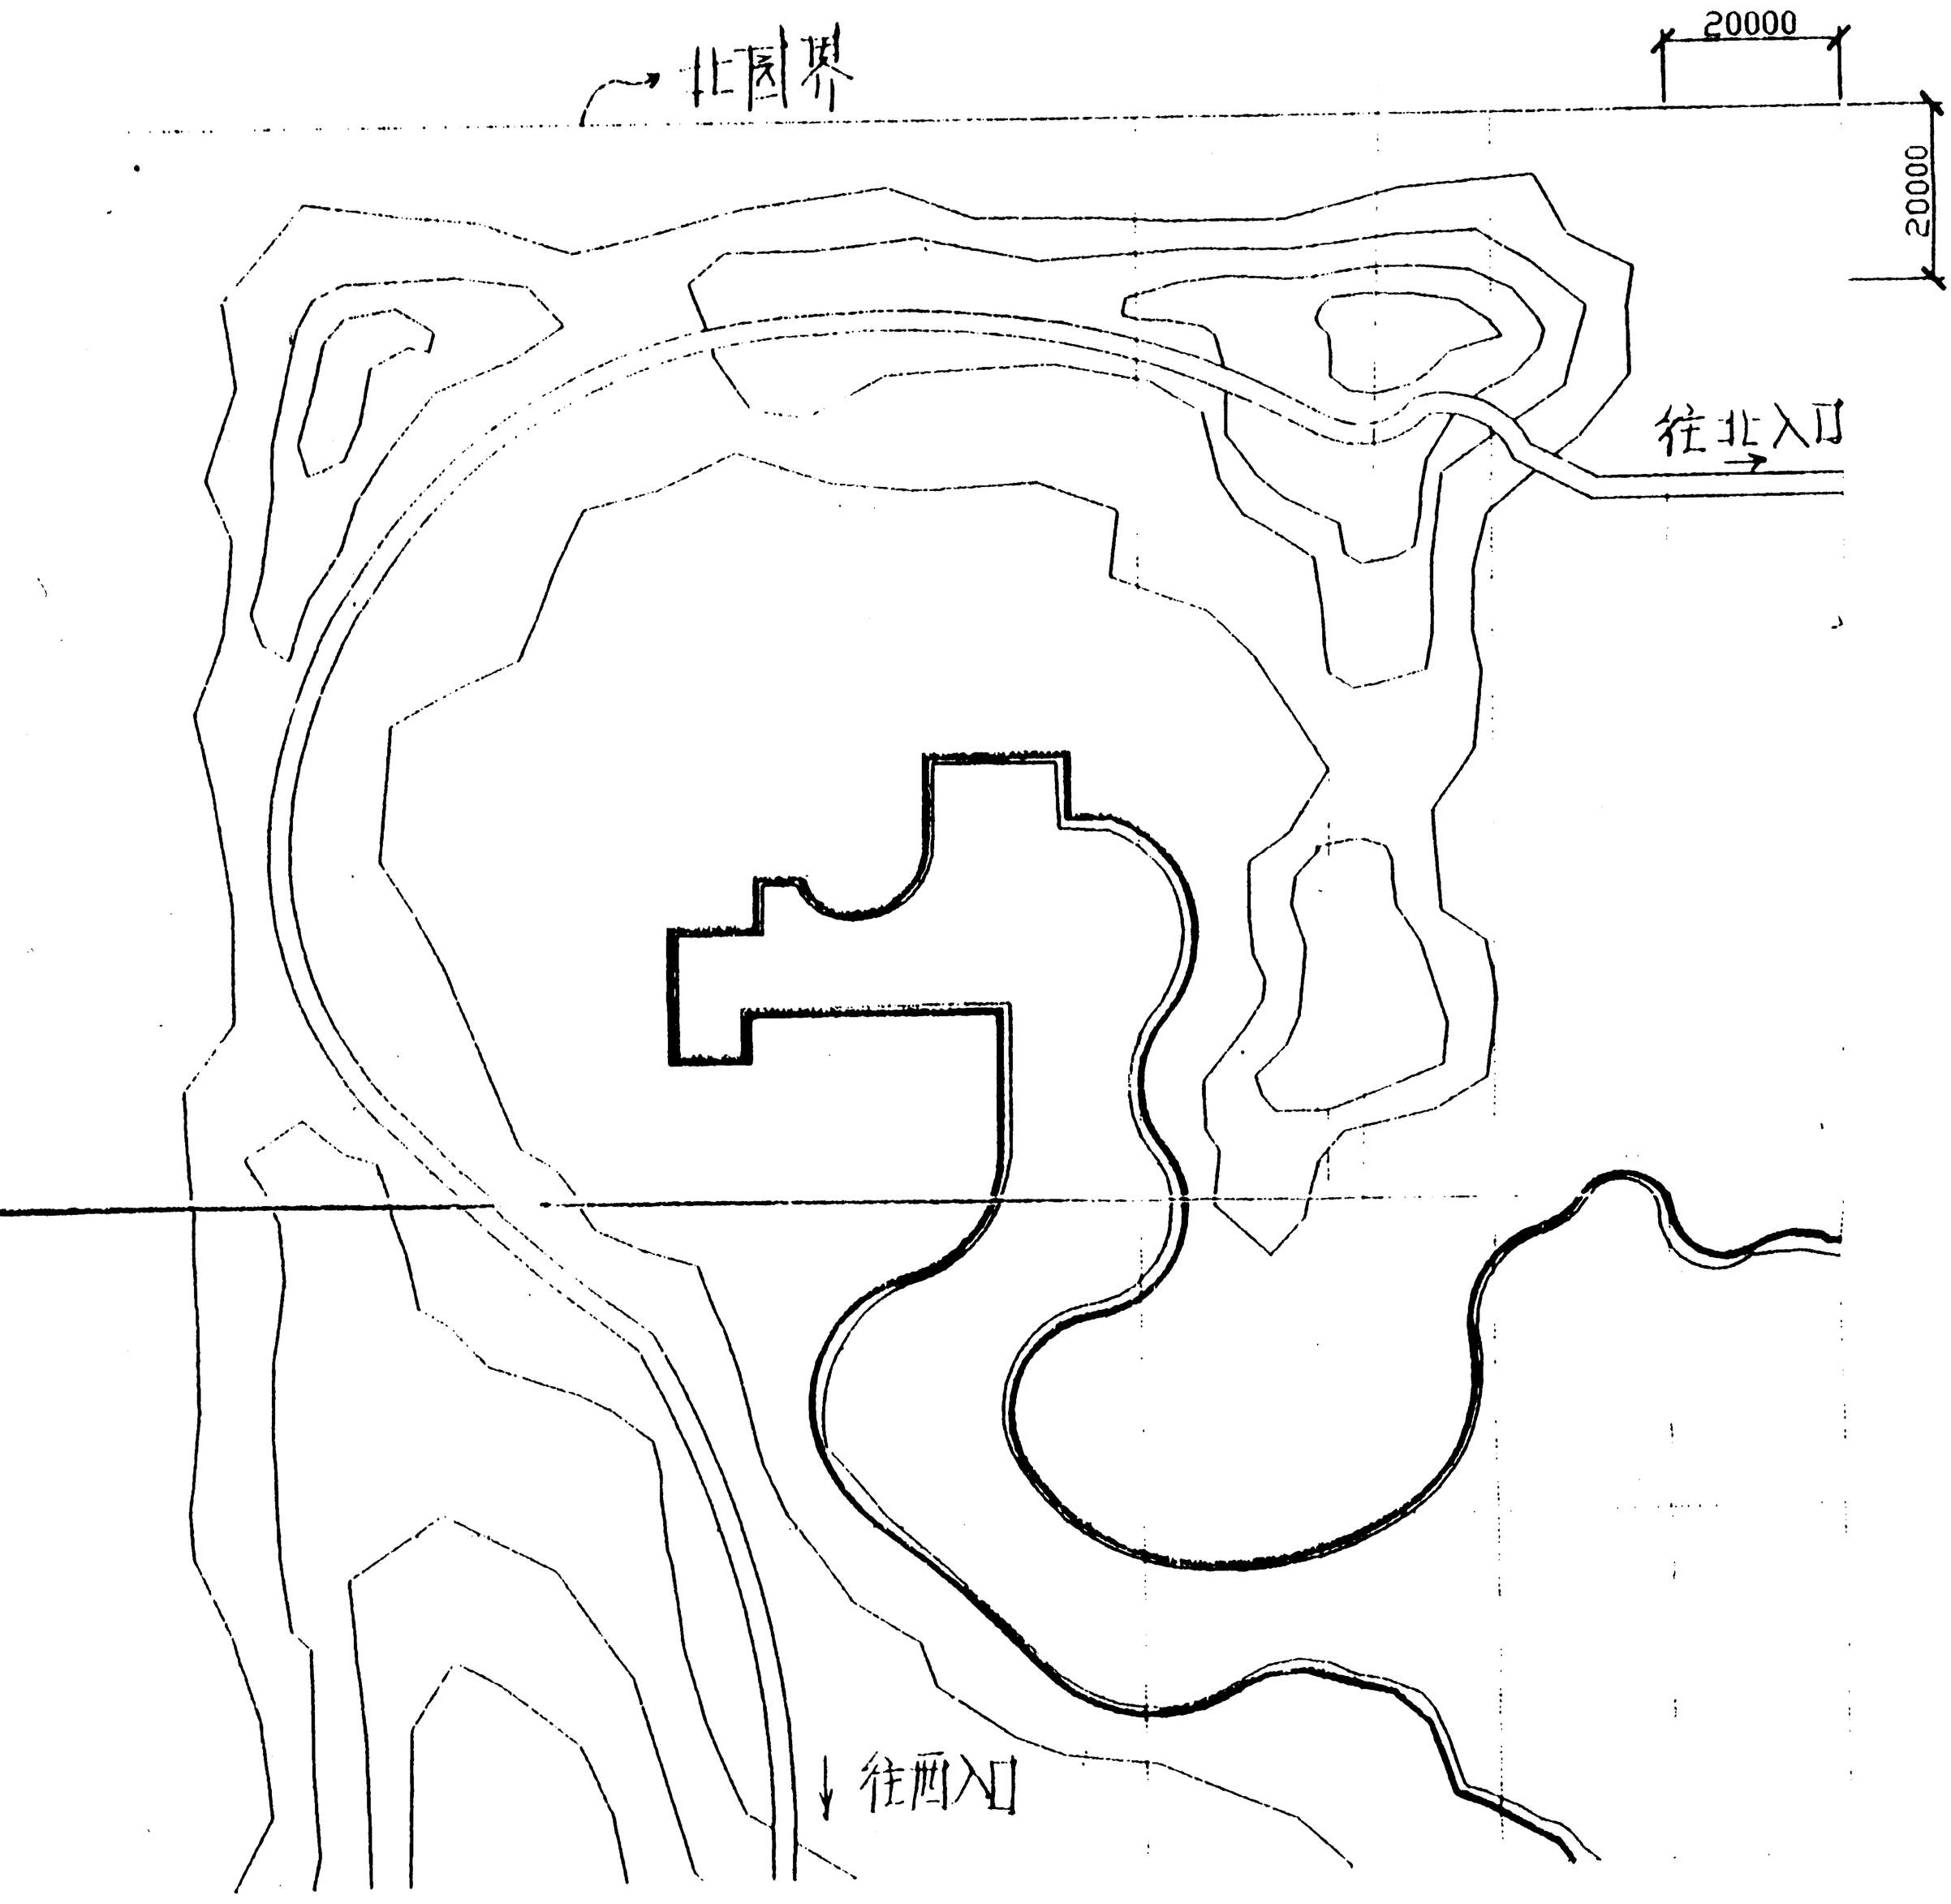

北

比例 1:1000

注：a. 图中网格为 20米 × 20米；

b. 每一网格面积为 400 平方米；

c. 图中等高距为 1.00 米.