download.kaoyan.com

北 京 林 业 大 学

2003 年硕士研究生入学考试　园林建筑设计　试题

街角花艺馆

华东某地一市级公园为丰富社区文化生活，并增加经济收入，计划在临街商业繁华地段开办一间花艺馆，经营盆花、干鲜切花及其他相关工艺礼品的销售业务。同时，拟在此举办不定期的群众性小型花艺表演和展示交流活动。

一.　场地情况：

选址在建国路和公园南街拐角的一处拆迁空地（见图，粗虚线所示为建筑控制线，地盘面积 159.3 平方米）。场地形状为不规则的倒 L 形，其西北两侧均为二~三层的中小型商铺，以经营日用品和文化用品为主。

为扩大使用面积，除新建计划外，业主已将西邻新华书店音像部第二层的两间营业用房（使用面积 34.1 平方米）租下。因此，新建部份必须考虑如何与之联系，以形成一个整体。

在新建部份和音像部之间，现有一株棕榈树，要求予以保留。

二.　设计内容：

1. 鲜切花销售部：橱窗、展台、花材置放、冰箱、货柜、操作台、洗池、顾客等候座椅、收银台等。
2. 盆花销售部（日光室）：展台、搁架、洗池等。
3. 干花制品及工艺礼品部：橱窗、展台、货架、货柜、收银台等。
4. 花艺表演交流展厅：平时用作休息厅，结合布置茶座。
5. 办公服务区：经理办公室、员工更衣室、卫生间、库房等。
6. 一部楼梯。

download.kaoyan.com

7. 一个室内中庭空间。
8. 屋顶花园。
9. 沿公园南街和建国路各设一个出入口。

三. 设计要点：

1. 结合租用部份（现书店音像部第二层），合理安排使用分区，妥善解决交通联系。
2. 注重外观形式及内部空间的塑造，形式要求简洁明快，空间须有层次变化。
3. 利用现有棕榈植物形成景观，突出园林趣味和花艺主题。
4. 不包括租用部份，新建建筑面积控制在 270~300 平方米。
5. 两层，限高 12 米（包括屋顶花园突出部份）。

四. 图纸组成：

1. 底层、二层和屋顶花园共计三个平面图，1：200。其中，底层平面须能反映出建筑周边环境，与人行道及相邻建筑的关系和室外小品等。
2. 沿公园南街和沿建国路的两个立面图，1：200。
3. 一个剖面图，1：200，剖切位置应能最大程度地反映内部空间关系。
4. 透视图或轴测图。如用透视，外景内景均可；如用轴测，可以是剖视轴测图。画幅尺寸约为 20×15 厘米见方。
5. 文字说明（150 字以内），可附带小幅图解。

以上全部内容均绘于一张 A1 图纸（84.1×59.4 厘米），注意版面安排。图纸种类及表现方法不限。

五. 考试时间：

3 小时。

download.kaoyan.com

现状底层平面图 1:400

图中划斜线区域为新建花艺馆地盘。

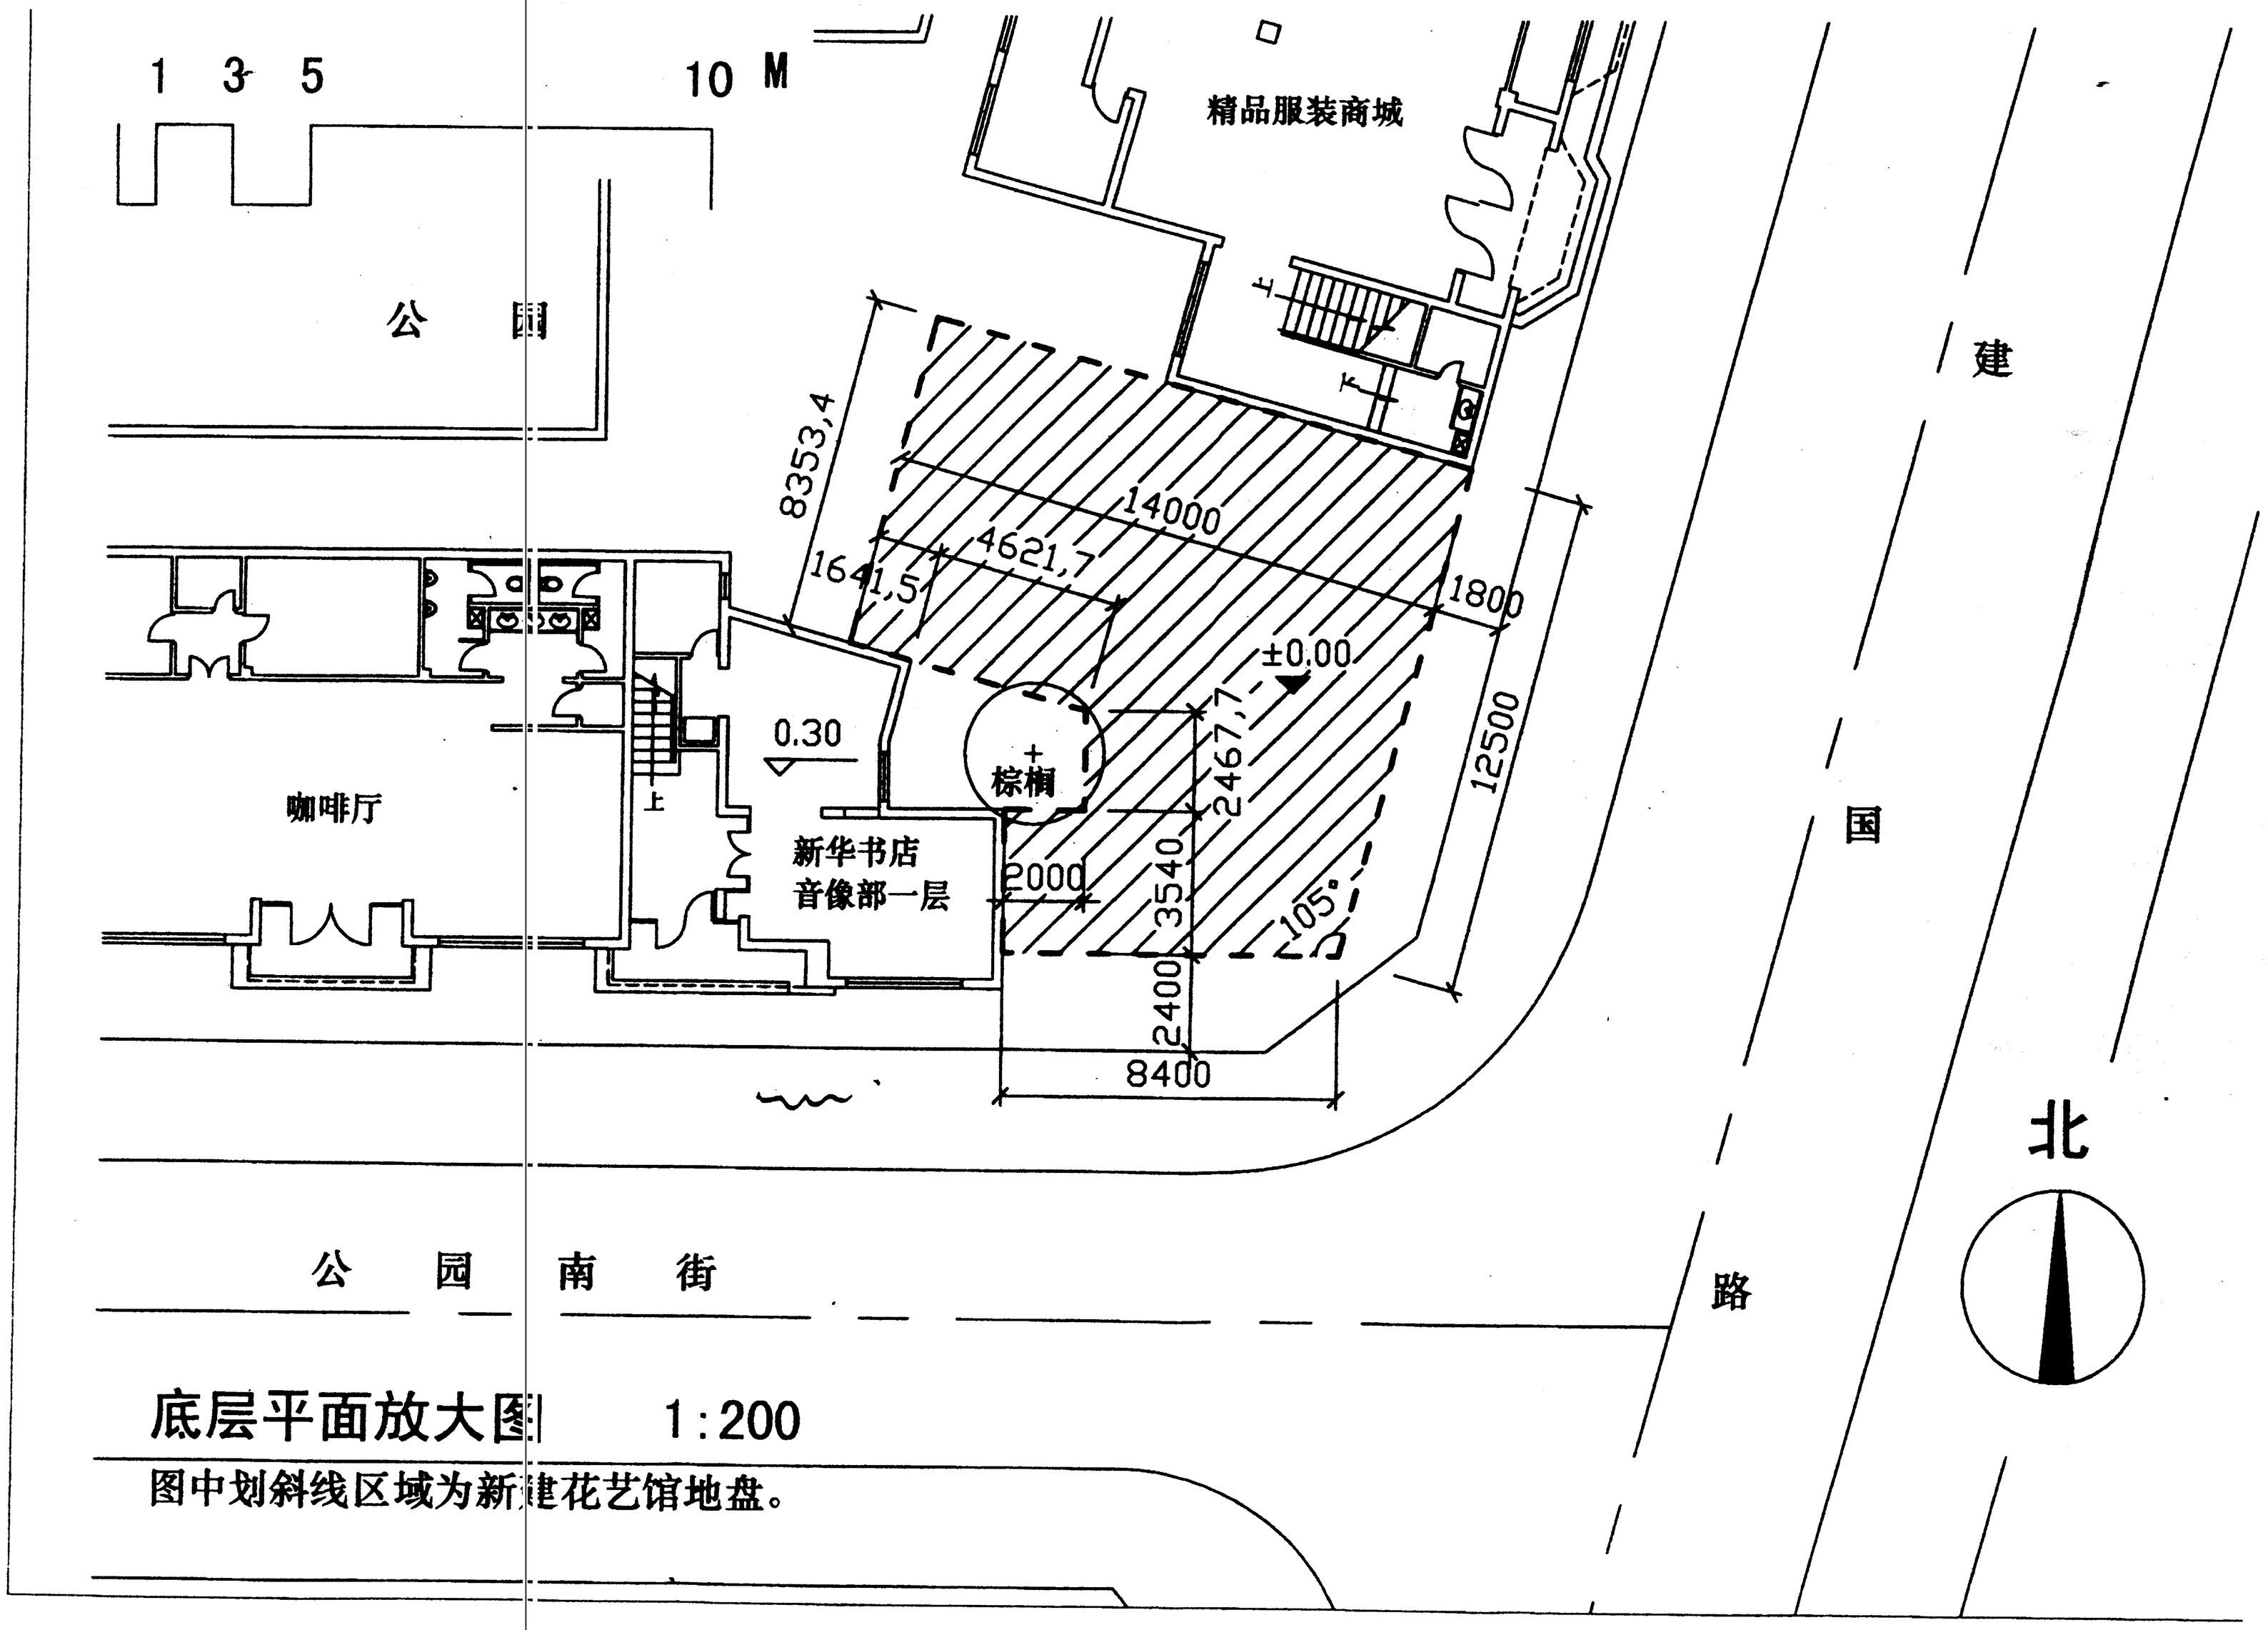

底层平面放大图 1:200

图中划斜线区域为新建花艺馆地盘。

download.kaoyan.com

download.kaoyan.com

现状沿公园南街立面图　1:400

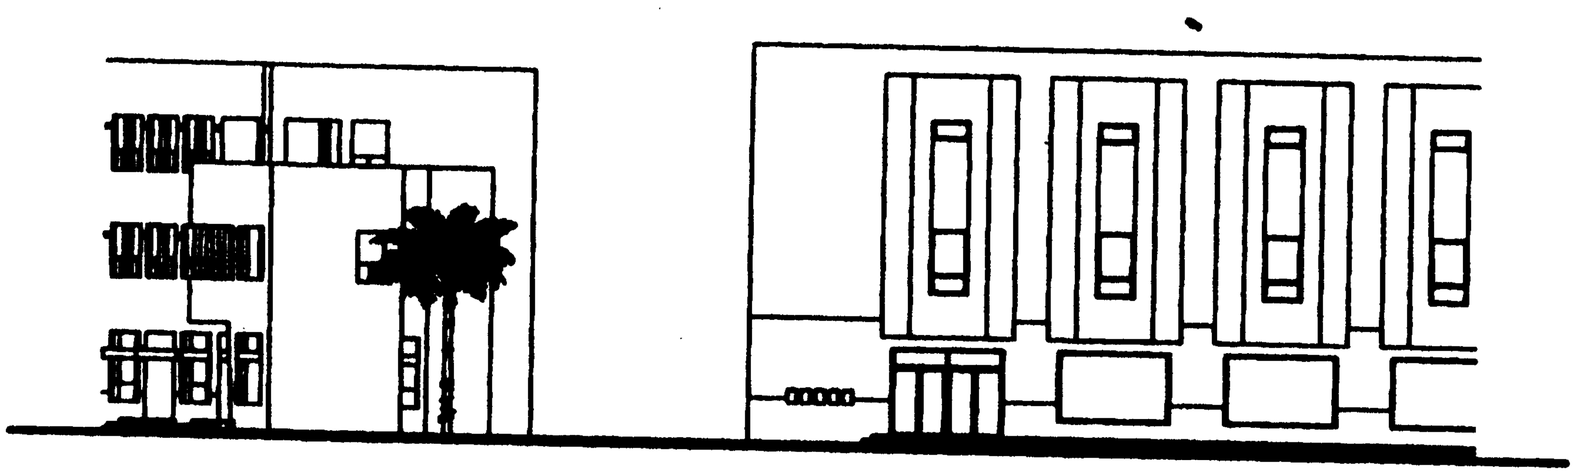

现状沿建国路立面图　1:400

download.kaoyan.com

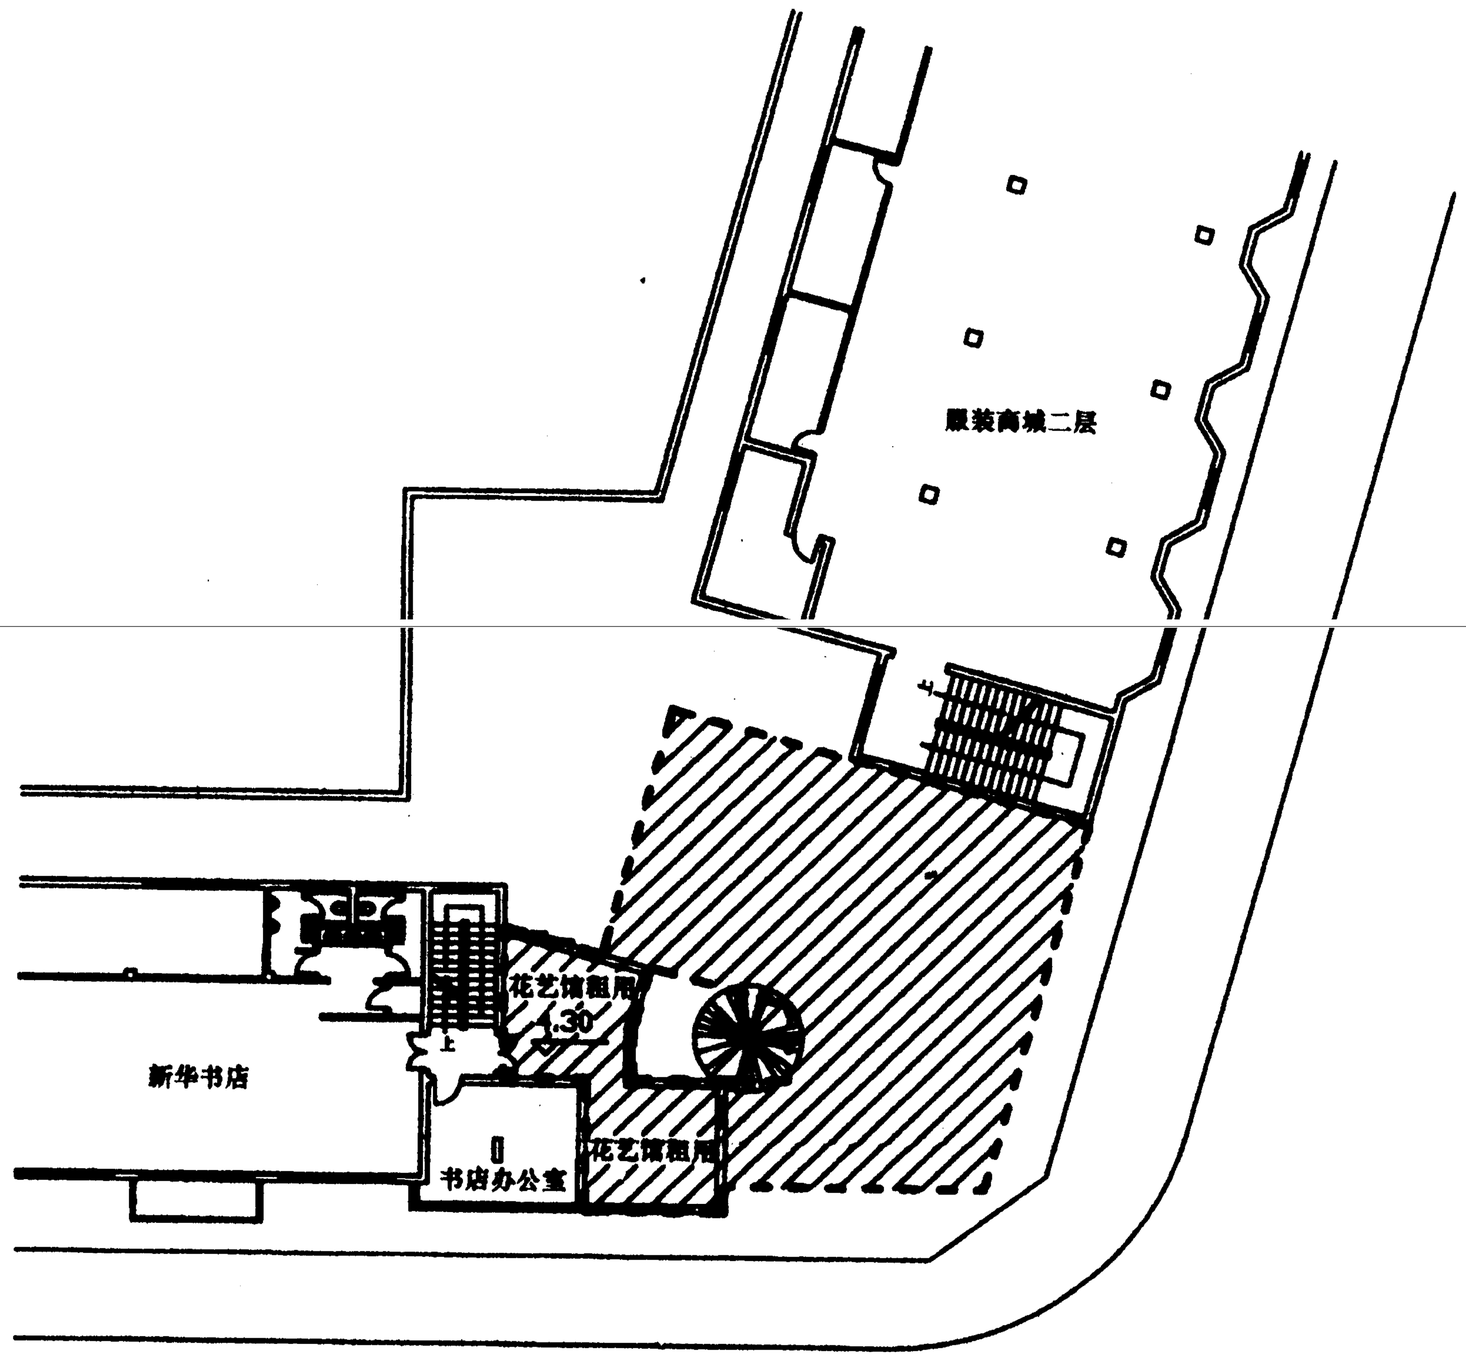

现状二层平面图　1:400

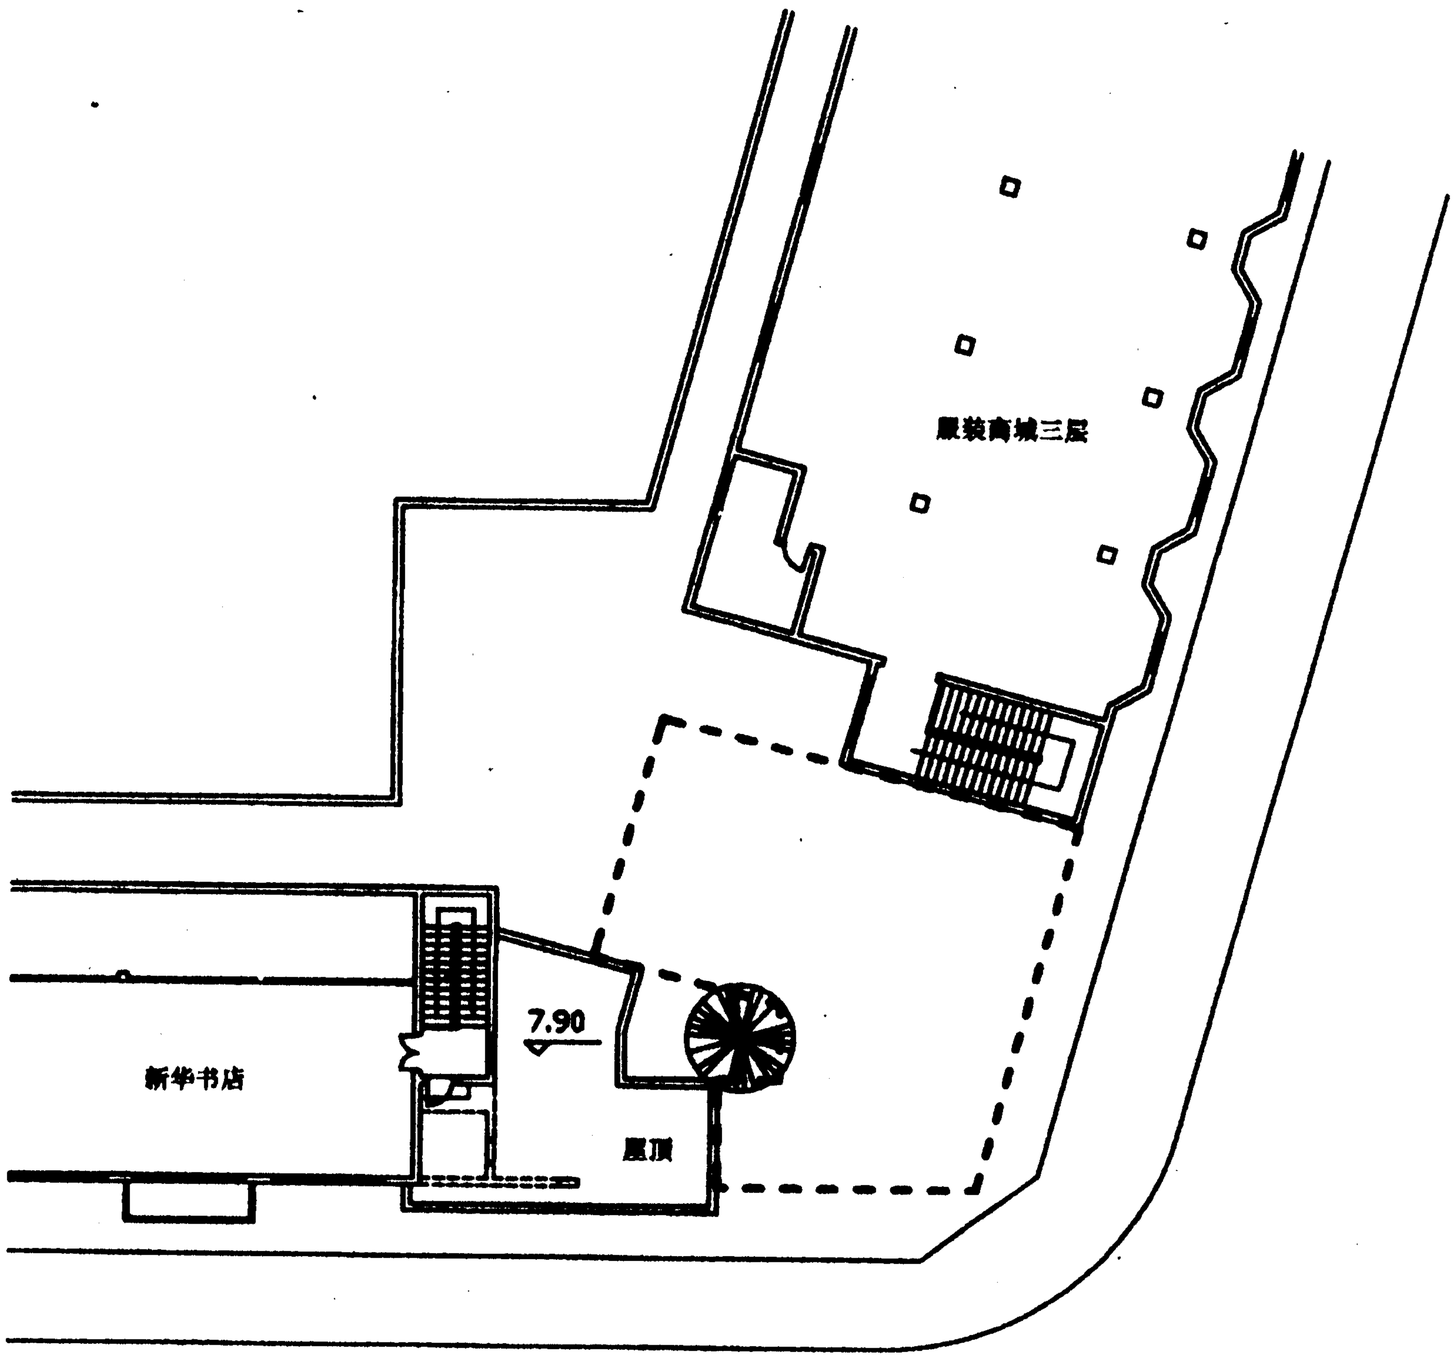

现状三层平面图　1:400