

华中科技大学

二〇〇五年招收硕士研究生入学考试试题

考试科目: 艺术设计快题考试

适用专业: 设计艺术学

(除画图题外, 所有答案都必须写在答题纸上, 写在试题上及草稿纸上无效, 考完后试题随答题纸交回)

一. 考试题目: 正佳商业广场一楼商业环境室内设计

正佳商业广场位于城市商业中心地带, 占地面积为 1ha, 建筑总面积达 9 万 m^2 , 是集零售、娱乐、餐饮、会展、康体、休闲、商务等功能于一体的 shopping mall, 音译“摩尔”或“销品茂”。

正佳商业广场建筑为地上 14 层, 地下 4 层, 每层建筑面积为 6756.4 m^2 。广场中融入了多功能厅、百货商店、超市、银行、餐厅、影院等多种功能, 内设有多部自动扶梯, 以满足垂直交通的需要; 建筑平面采用 $9 \times 7.5\text{m}$ 的柱网, 局部为 $7.5 \times 7.5\text{m}$ 的柱网, 其中一层层高为 4.5m, 其余标准层为 4.2m, 特殊商业用房层高不等; 另建筑西座一楼正中室内步行街是一个 7 层楼高的共享空间, 两侧店堂为双层高大空间形式 (见附图)。

二. 设计要求:

1. 依据所给正佳商业广场一楼建筑平面图 (见附图) 作环境室内设计, 要求在保持一楼西座正中南北贯通室内步行街的基础上, 将一楼商业营销环境布置成为一个经营精品与特色商品的商业店堂空间, 其风格设计成为自然、典雅, 具有强烈亲和力及内外空间交融的环境场所。以体现正佳商业广场建筑特有的时代风貌和现代商业建筑室内环境设计的发展特征及文化品位;

2. 所做设计要有新颖、独特的构思立意, 要求设计定位准确;

3. 所有设计图样, 要求按国家建筑设计制图规范进行设计。作为室内设计图纸, 要求标明尺寸、标高, 以及所用主要装饰材料及装修作法, 并确立出室内各个界面主要用色的色标, 照明灯具的布置形式等。

三. 完成内容:

1. 完成正佳商业广场西座一楼室内步行街与商业店堂室内环境总平面布置图的设计, 比例为 1:200;

2. 选择正佳商业广场西座一楼室内步行街部分作室内环境设计, 要求完成 1 个平面、2 个剖立面的设计图, 比例为 1:50;

3. 选择一楼用于室内步行街休闲服务的 2 件街具作详细设计, 比例为 1:10;

4. 画出一楼环境室内步行街部分的设计轴测或透视效果图 (大小自定, 表现手法自选);

5. 写出简明扼要的设计说明 (内容有: 设计依据与市场定位、构思创意、空间分析、界面设计、装饰风格及装修作法等需说明的问题)。

四. 图纸规格: 1 号图纸

五. 考试时间: 8 小时

六. 注意事项:

1. 考试所需图板、工具、纸张等均自备;

2. 不准带任何参考资料进入考场;

3. 除表现图与色标需作色外, 其它图样是否着色由考生自定。

七. 评分标准:

1. 主题确立与构思立意: 20分

2. 功能布置与空间设计: 40分


3. 界面处理与装饰陈设: 30分


4. 图面表现与文字表达: 40分

5. 尺寸、标高、材料与作法的标注及色标、灯具的确立: 20分

转下页

● 正佳商业广场一楼商业环境建筑平面图

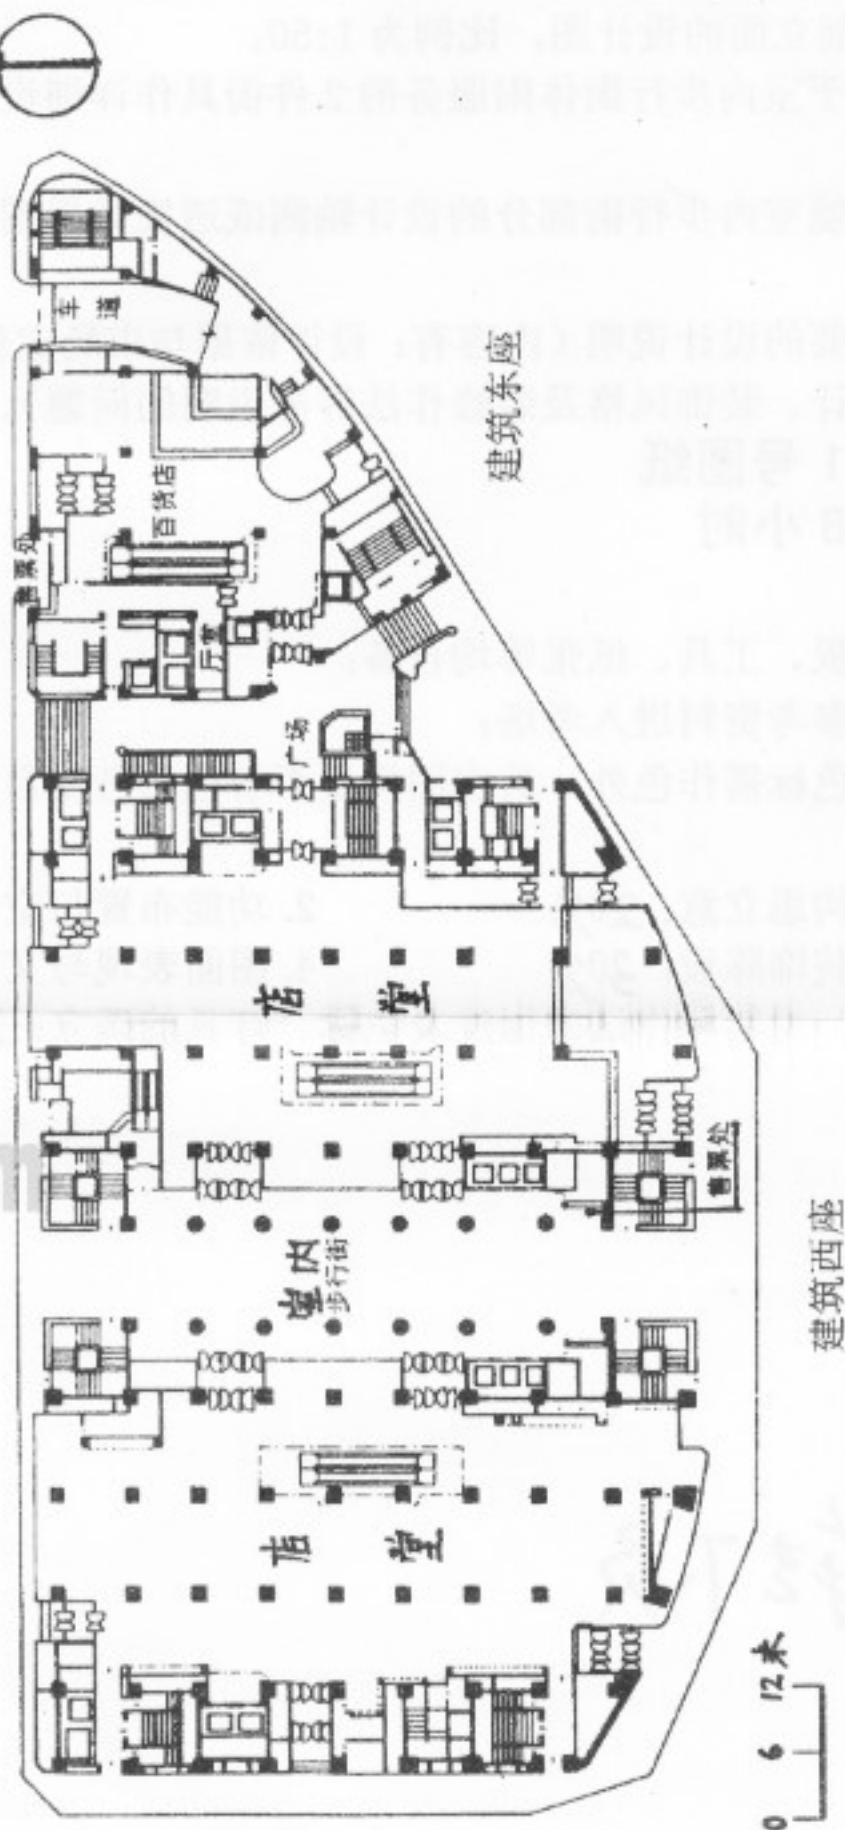

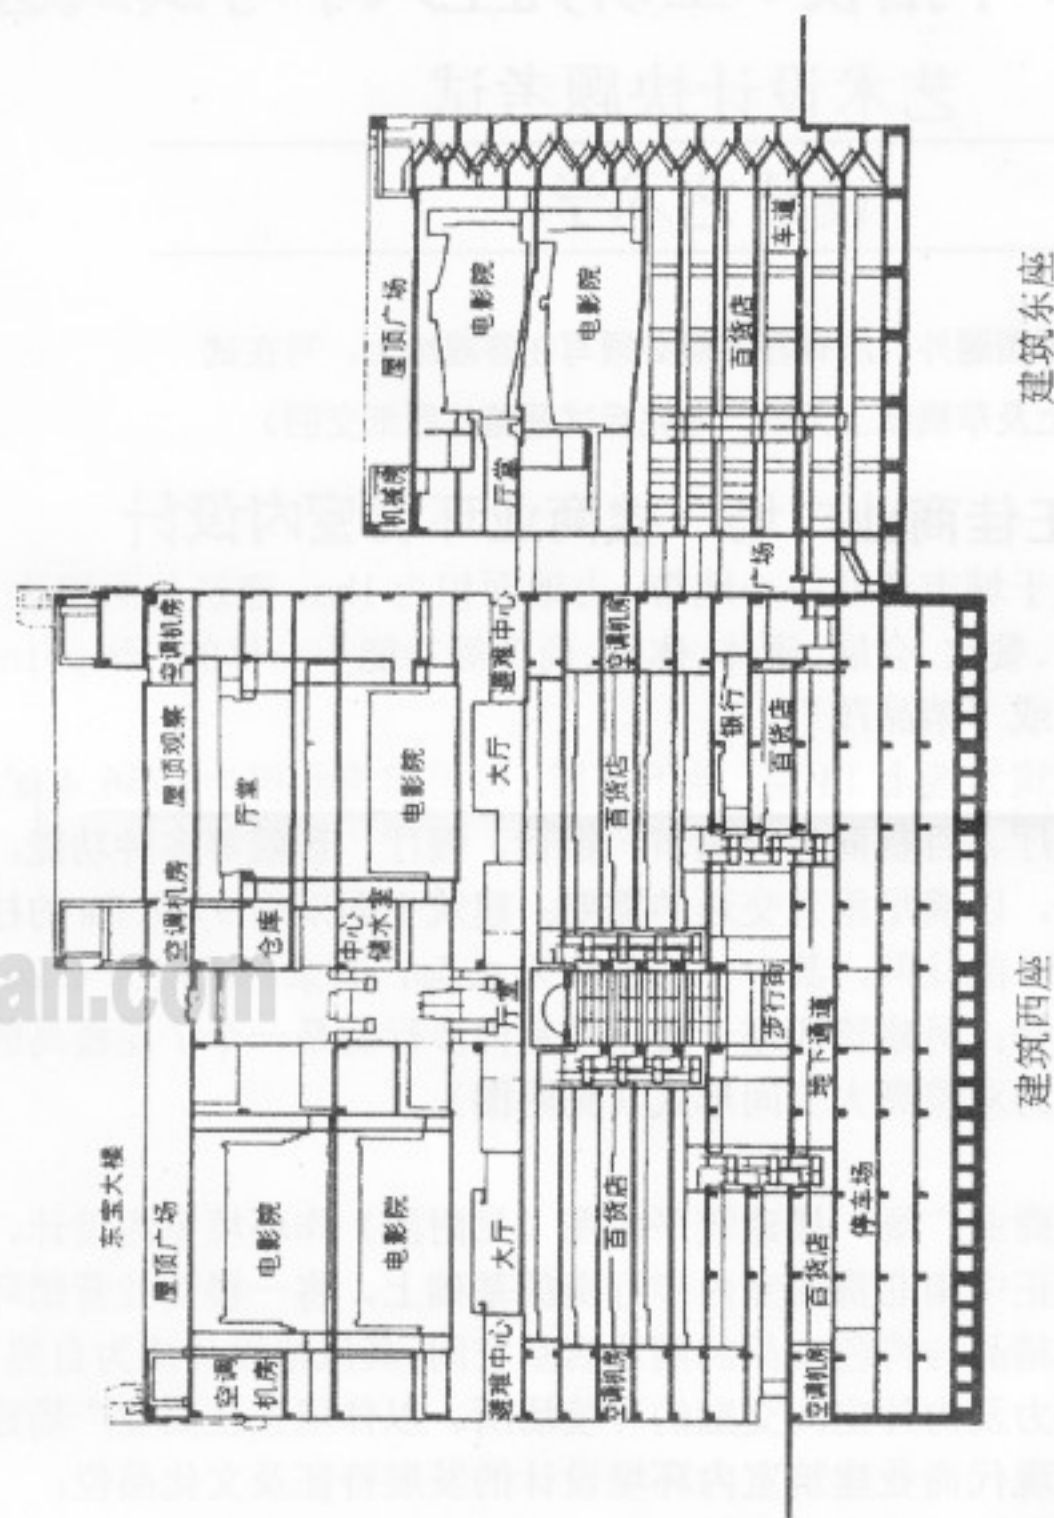

● 正佳商业广场建筑剖面图