

浙 江 大 学

二〇〇二 年攻读硕士学位研究生入学考试试题

考试科目 城市规划与设计 编号 908

南方某大城市文化广场用地城市设计

一、基地现状条件


规划用地状况见图, 用地约 28.40 公顷, 其中包括水面约 1.53 公顷, 四周均为城市道路。O₅-O₆、P₅-P₆ 为城市主干道, 红线宽 36m, O₅-P₅-Q₅、Q₅-Q₂ 为城市次干道, 红线宽 28m, Q₅-O₆ 为支路, 红线宽 18m。基地内建筑后退道路红线距离为: 主干道后退 6m, 次要干道后退 4m, 沿河两侧后退 8m。基地内除安排任务书规定内容外, 考生可适当增加相关内容, 建筑密度不大于 20%, 容积率 0.30, 建筑限高 32m, 绿化率不小于 45%, 内部河道可适当改造但不得取消。

二、规划设计内容

文化广场由建筑群与外部空间构成, 总建筑面积控制在 80000m², 包括会议中心、影视文化中心、信息文化中心、儿童活动中心。外部空间包括广场、绿地、水面和必要的停车场地组成。

建筑群各部分面积为:

1、会议中心	20000m ²
包括: (1) 主会堂	6000m ²
(2) 中会厅 2 个	5000m ²
(3) 小会议厅 8 个	4000m ²
(4) 附属用房	5000m ²
2、影视文化中心	18000m ²
包括: (1) 多功能影视城	8000m ²
(2) 戏剧研究中心	3000m ²
(3) 艺术培训部	4000m ²
(4) 办公管理用房	3000m ²
3、信息文化中心	20000m ²

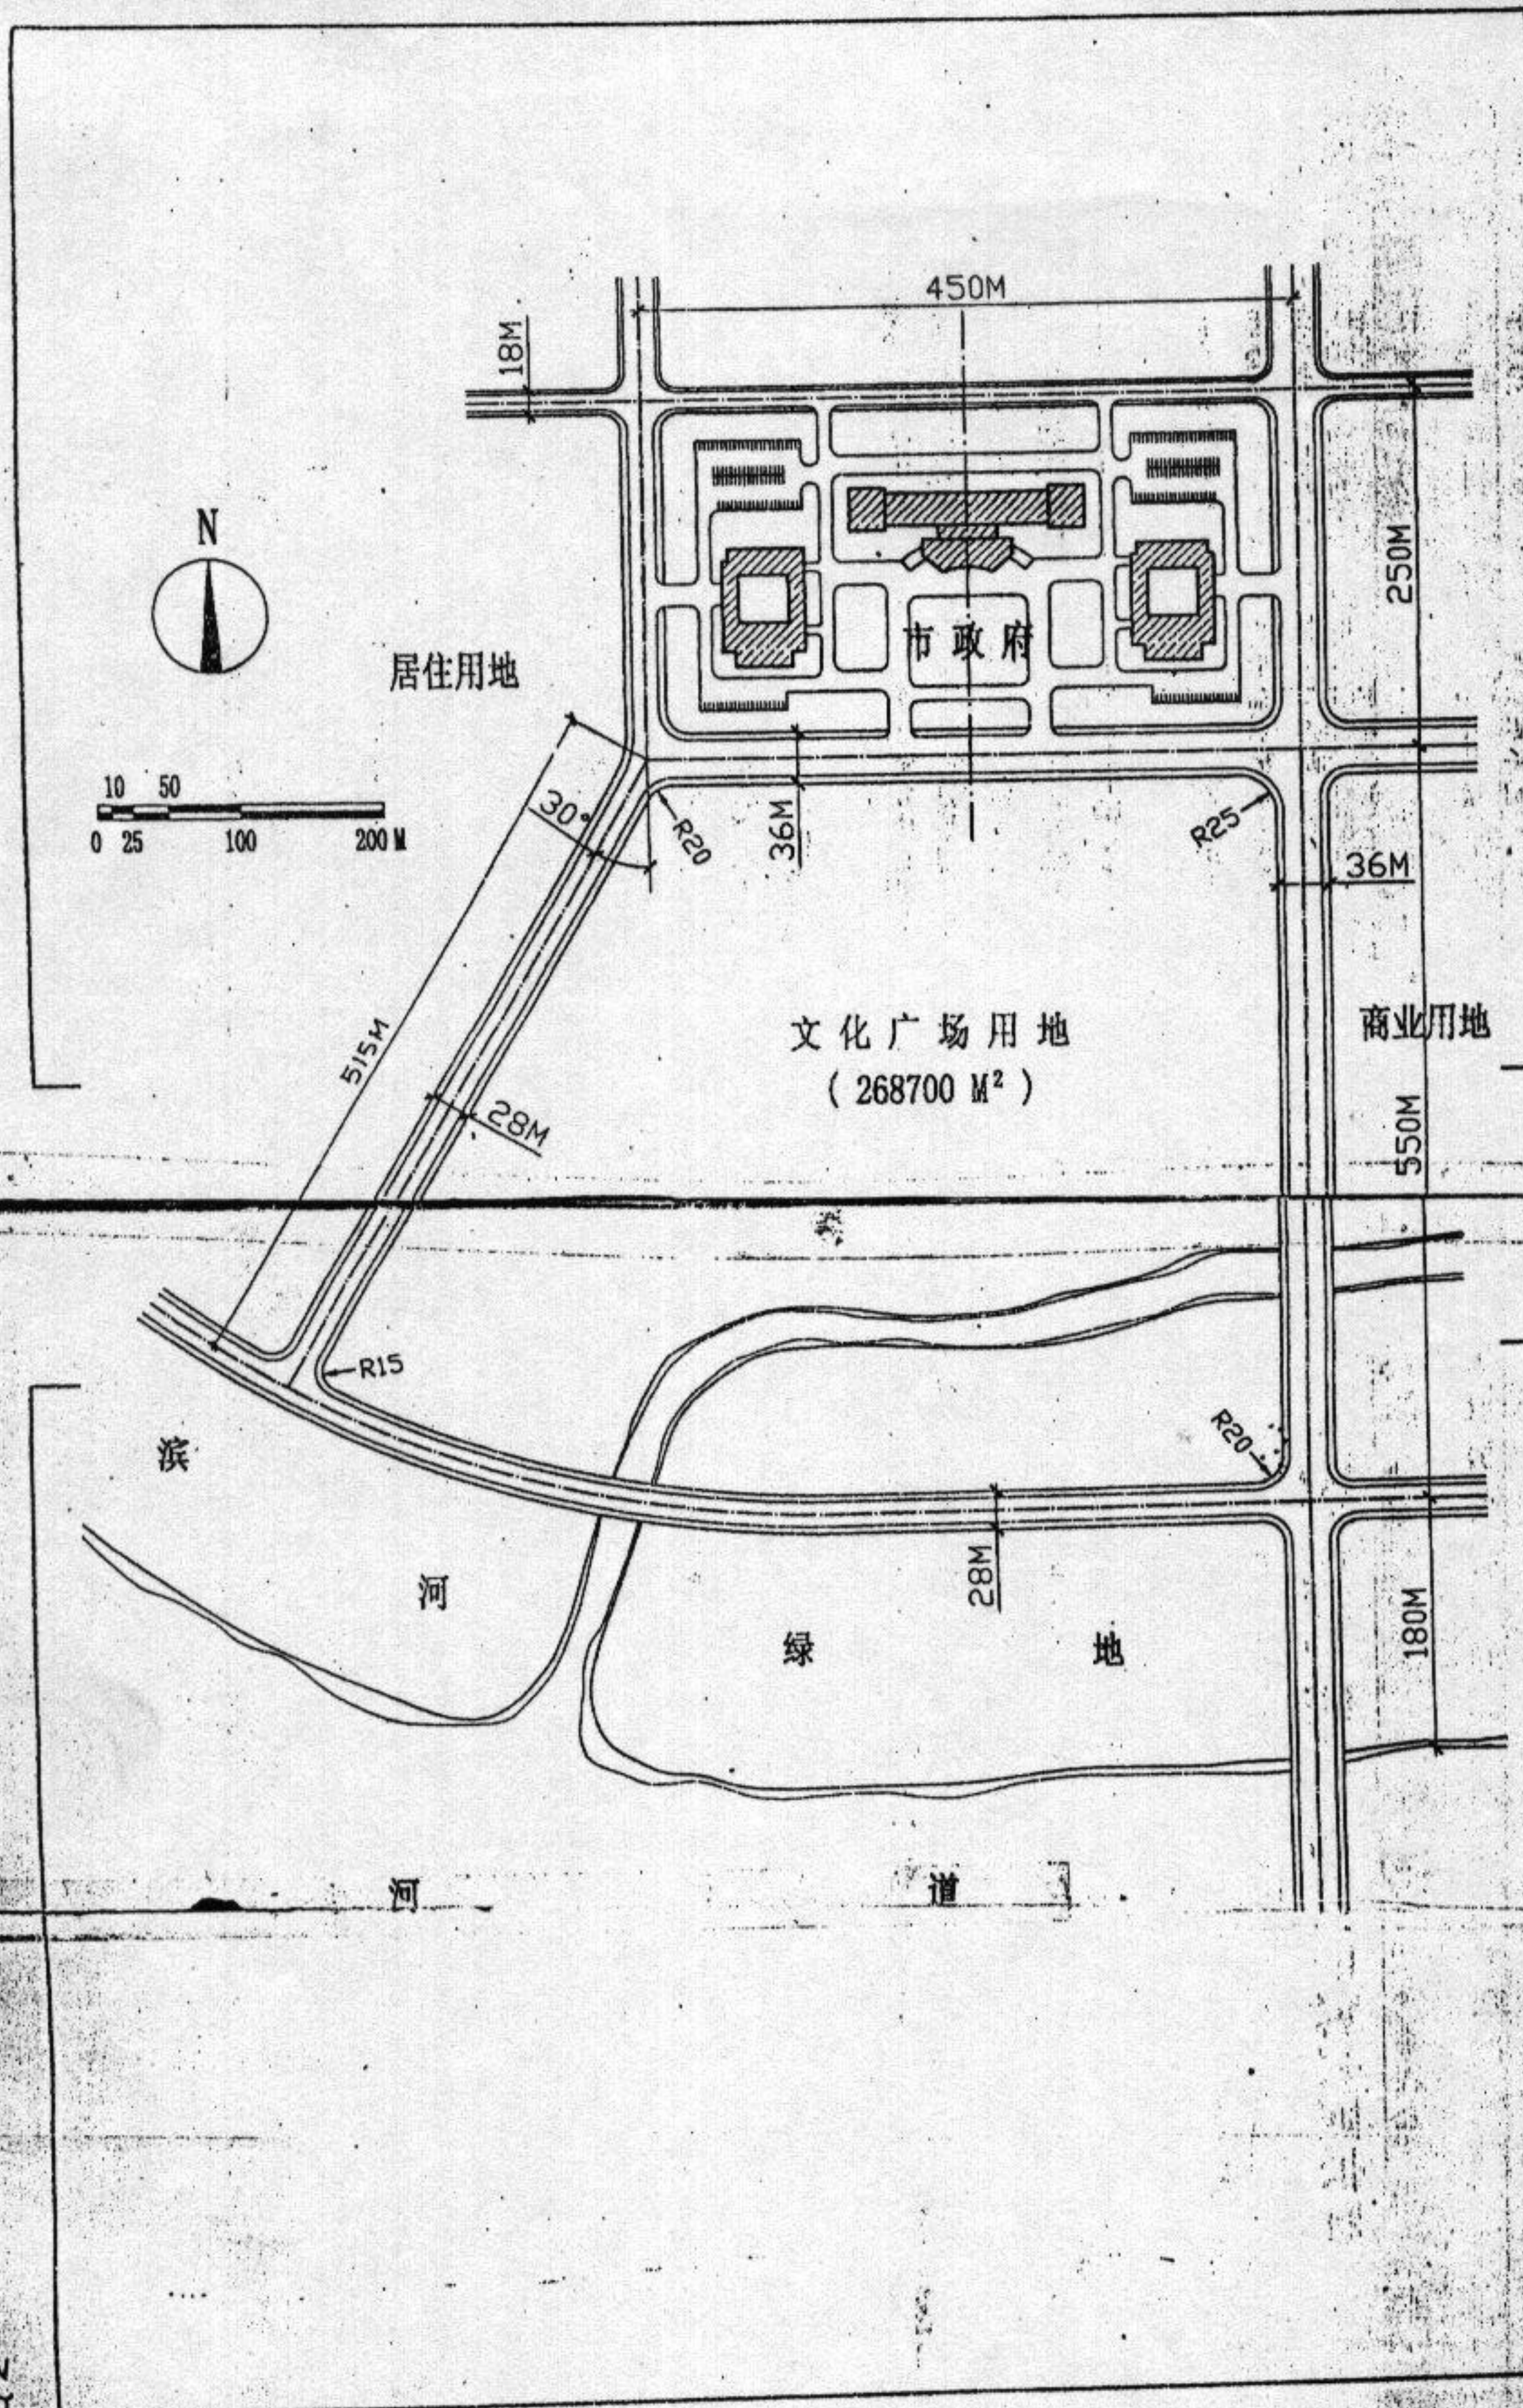

图号 908 第 3 页

图号 908 第 4 页

335