download.kaoyan.com

北京林业大学

2001 年硕士研究生入学考试 园林建筑设计 试题

游客接待建筑设计

北京某公园的西北角拟建造一游客接待建筑，公园局部平面见图，建筑选址在图中划斜线部分，用地面积约 2400 平方米。要求建筑以一层为主，局部可 2 层，建筑面积 400~550 平方米。建筑要充分考虑与环境的关系，同时考虑游客在建筑中就餐、休息时能充分观赏周围的景致。建筑功能及各部分面积为：

标准间客房 4 间（100~150 平方米）

大餐厅 1 个、小餐室 2 个、厨房一间（面积 160~200 平方米）

酒吧兼茶室（30~40 平方米）

男女厕所各一间（20~30 平方米）

办公、管理室（100~150 平方米）

图纸内容：

总平面图	1：500
平面图	1：100
立面图	1：100
剖面图	1：100

透视图或鸟瞰图

图纸大小：A1 图纸 1~2 张，表现方法不限
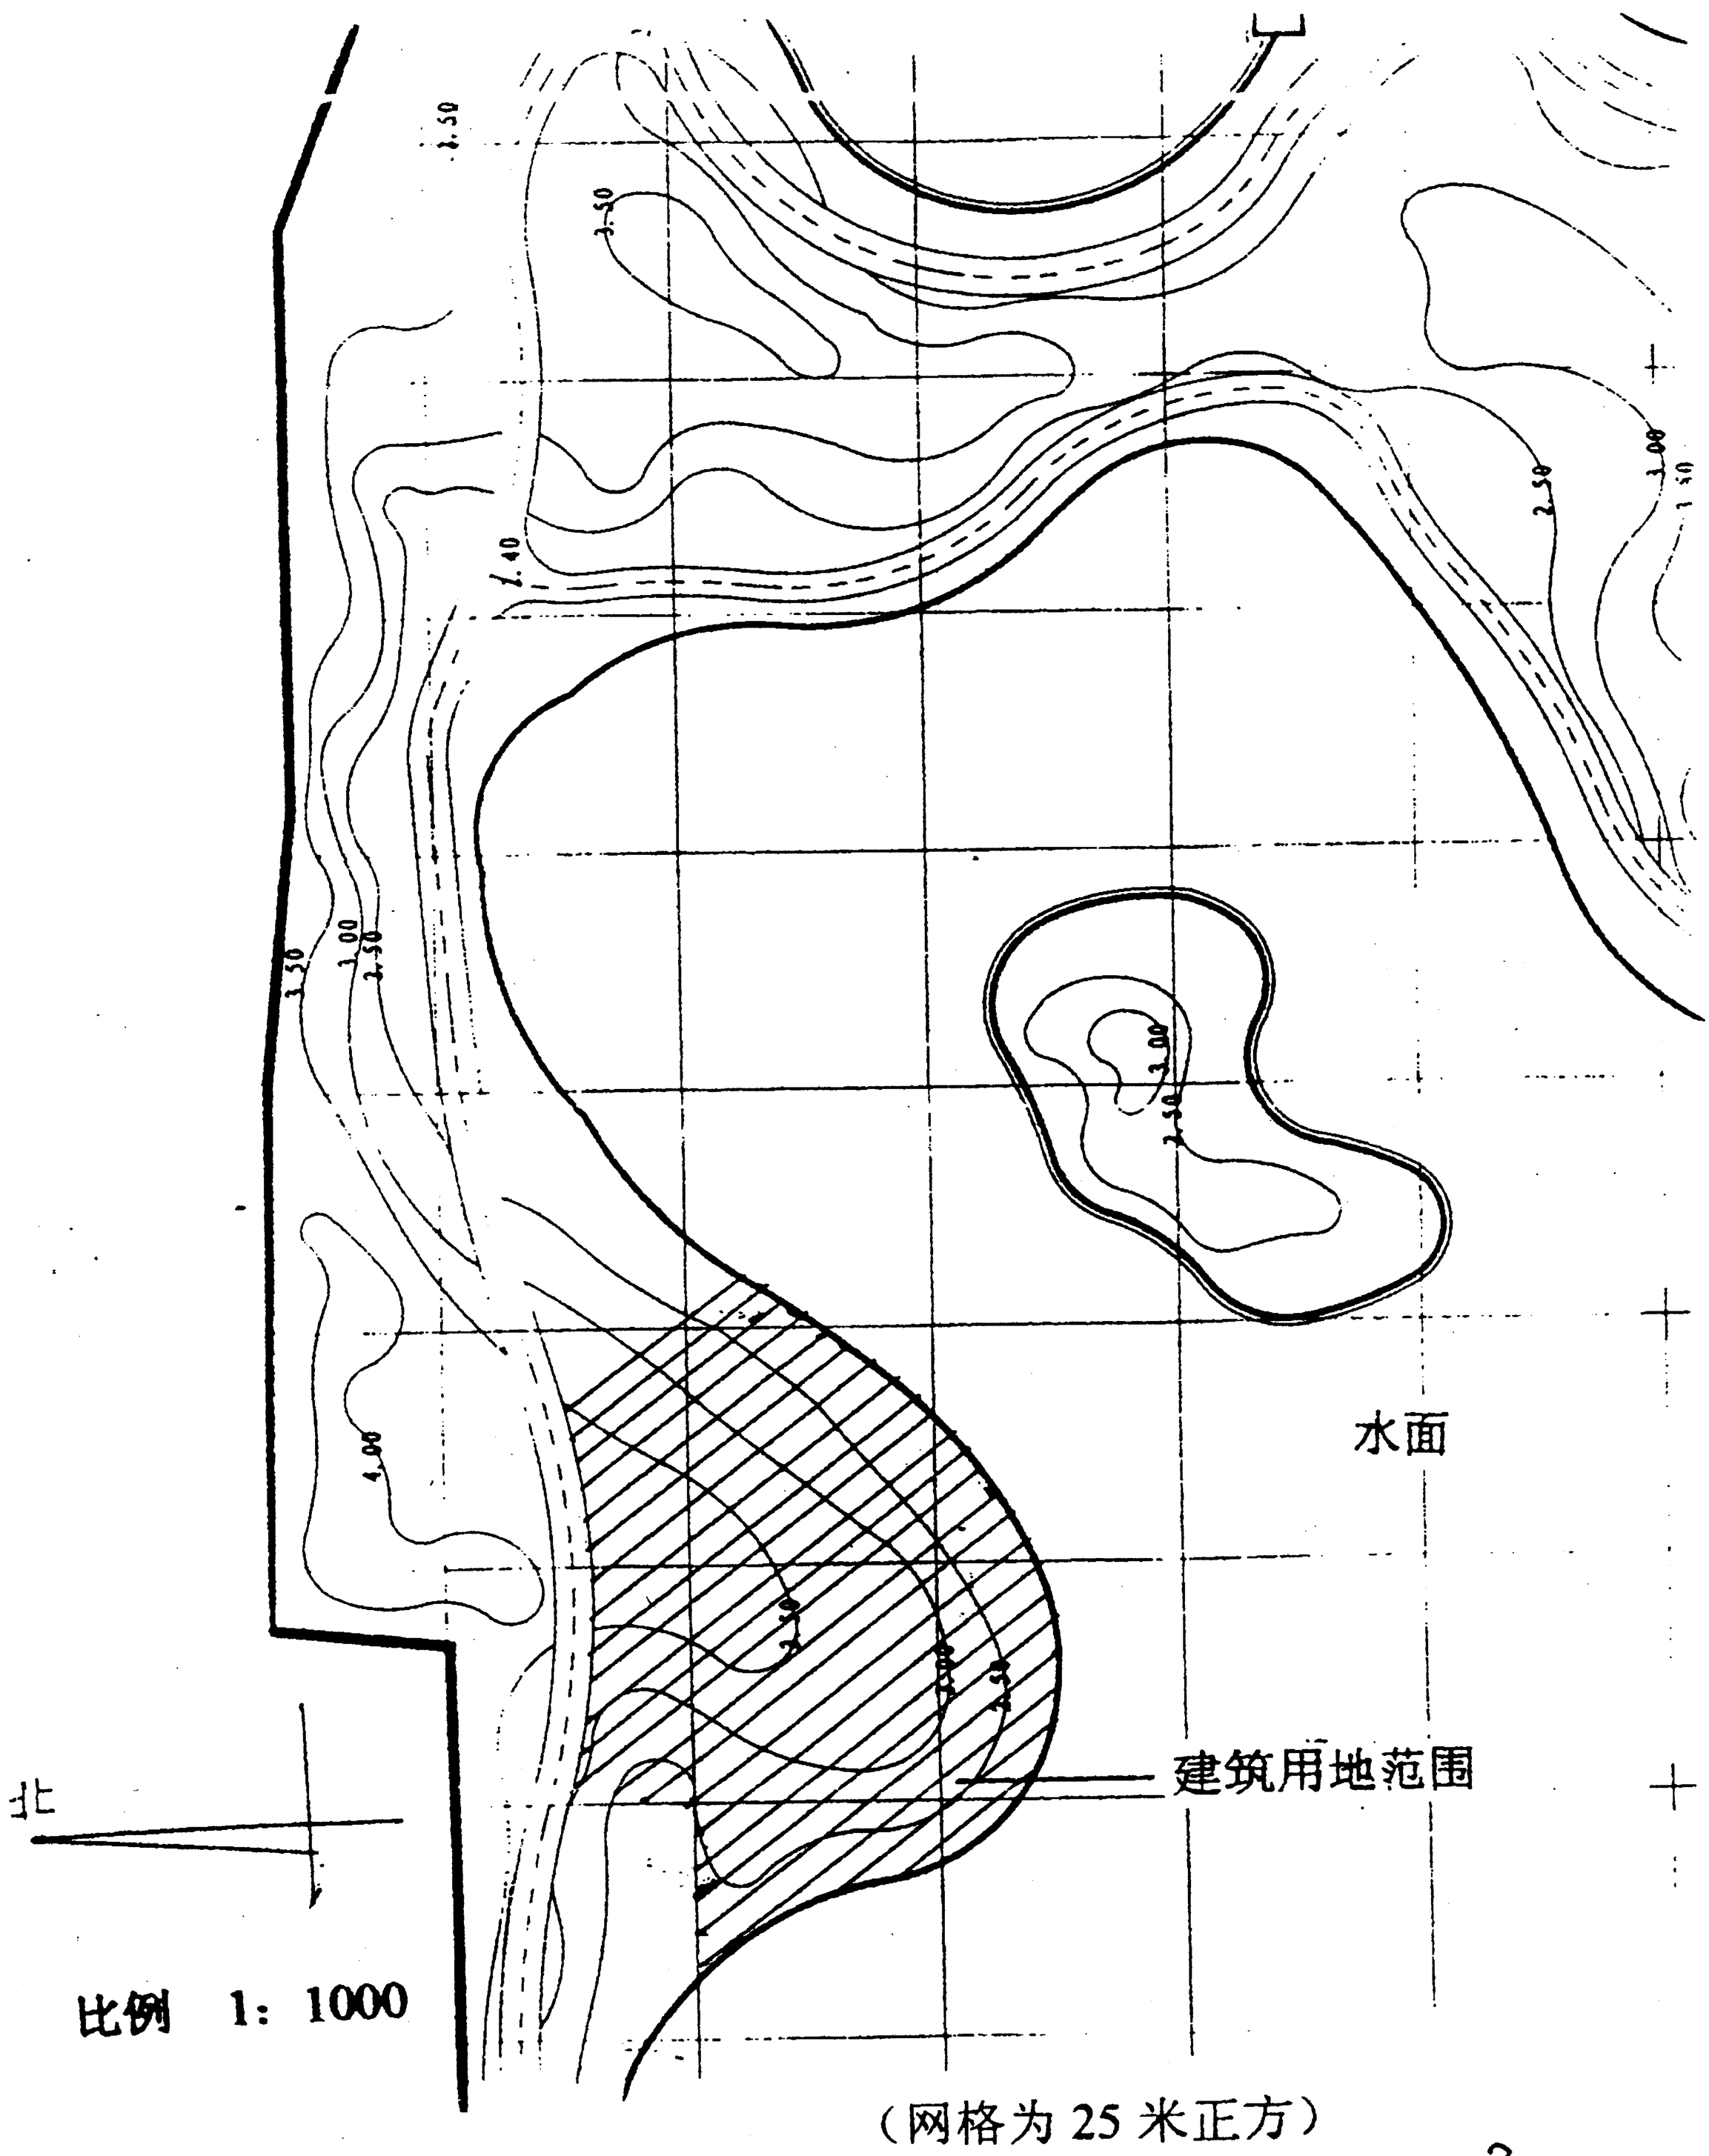
download.kaoyan.com